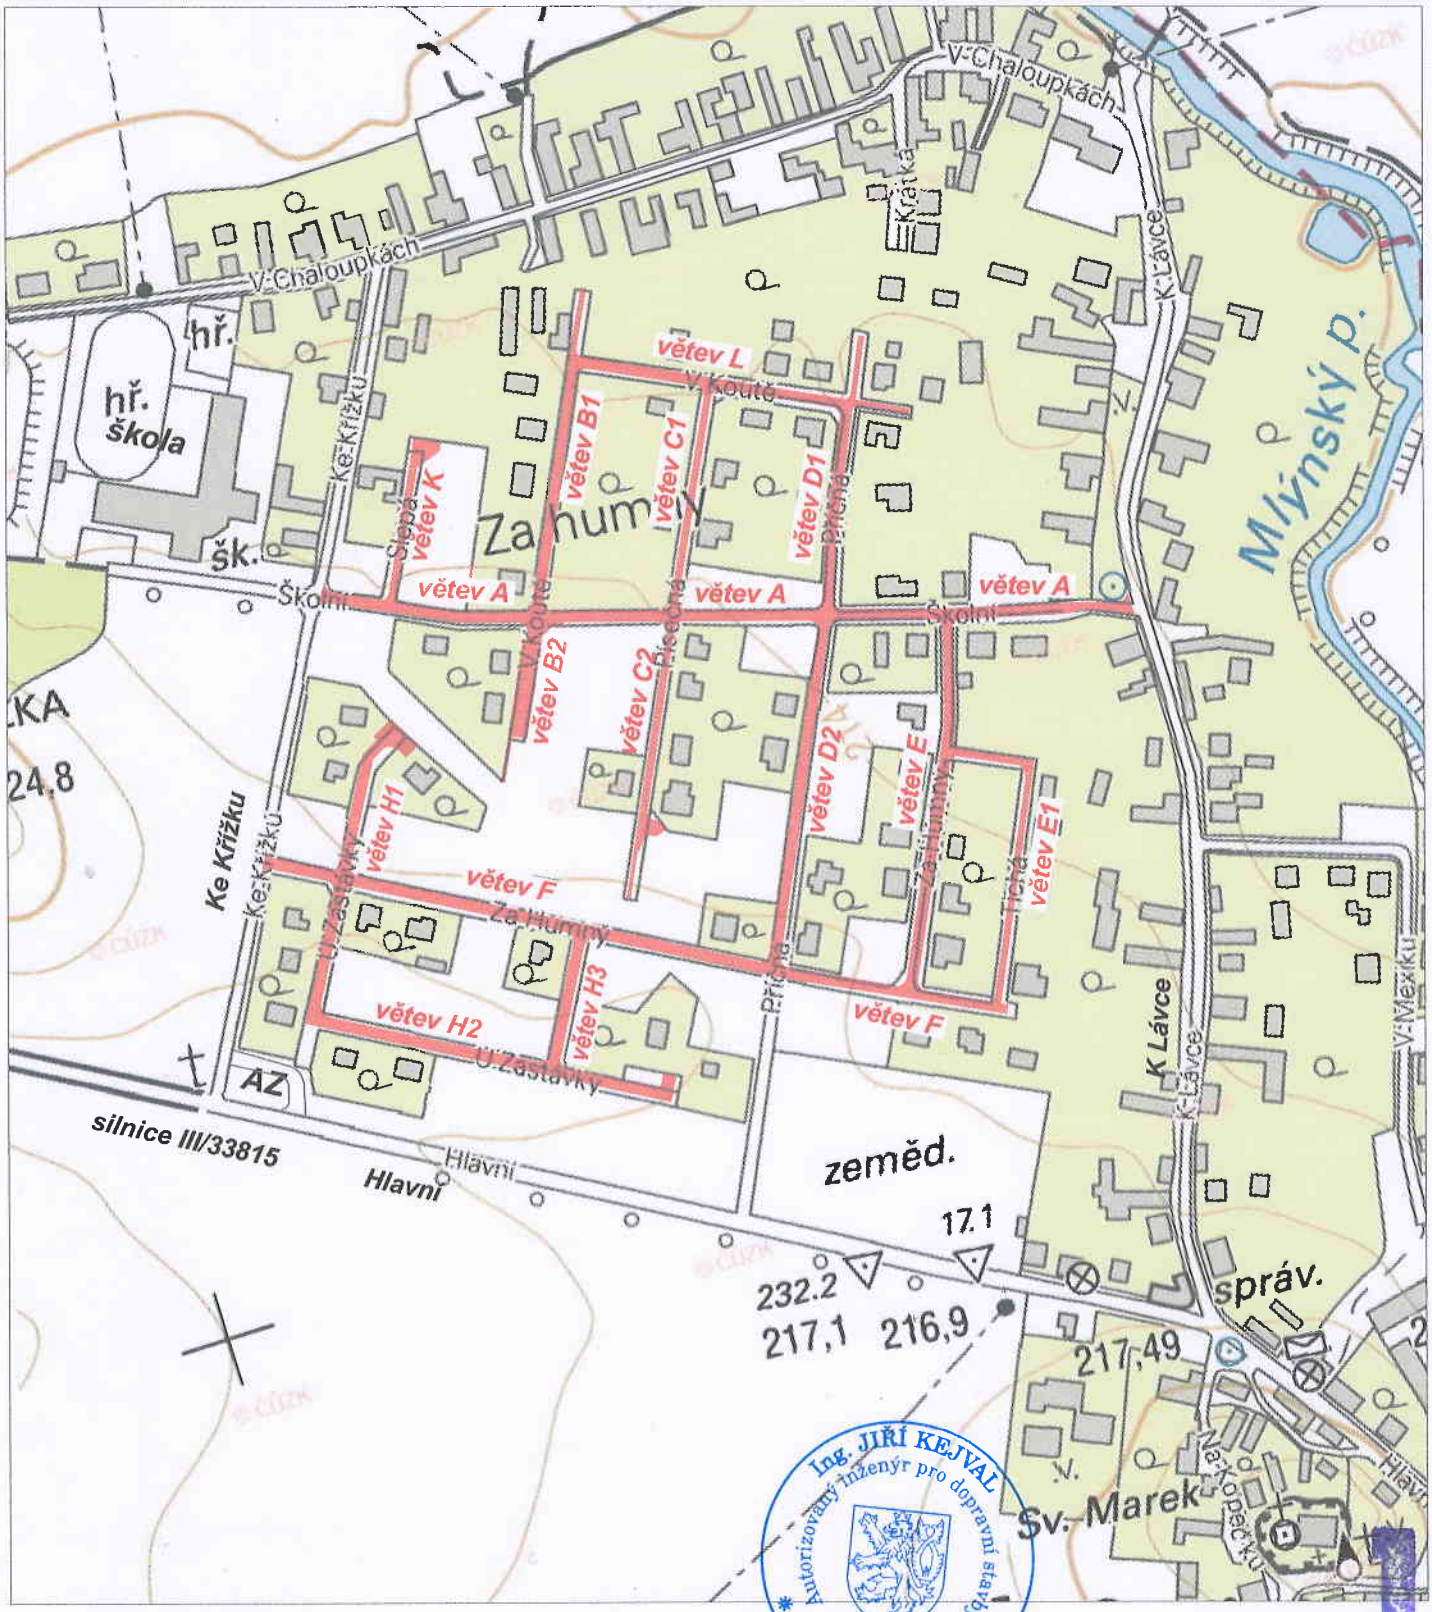


Ing. JIŘÍ KEJVAL
Autorizovaný inženýr pro dopravní stavby
ČKAIT - 0002802

ODPOVĚDNÝ PROJEKTANT STAVBY	Ing. Jiří KEJVAL	
KONTROLOVAL	Ing. Jiří KEJVAL	
VYPRACOVAL, KRESLIL	Jana HUBALOVÁ	
OBJEDNATEL	Městys Žehušice	

STAVBA

Žehušice, lokalita Za Humny
K O M U N I K A C E

PŘÍLOHA

Přehledná situace

PROJEKTOVÁ A KONZULTAČNÍ KANCELÁŘ
pro dopravní stavby
Ing. Jiří KEJVAL, Jana HUBALOVÁ
IČO 102 40 675 IČO 712 55 788
Nádražní 437, 284 01 Kutná Hora
tel. 327523226, 604915221

DATUM	říjen 2016
Č. ZAKÁZKY	24/15
ÚČEL	DPS
MĚŘÍTKO	1 : 5000
PŘÍLOHA	A